


展示ホールA・B・C一体使用。13,440㎡。天井高20m。

講演会場エリア

展示エリア

参加受付・PC受付エリア

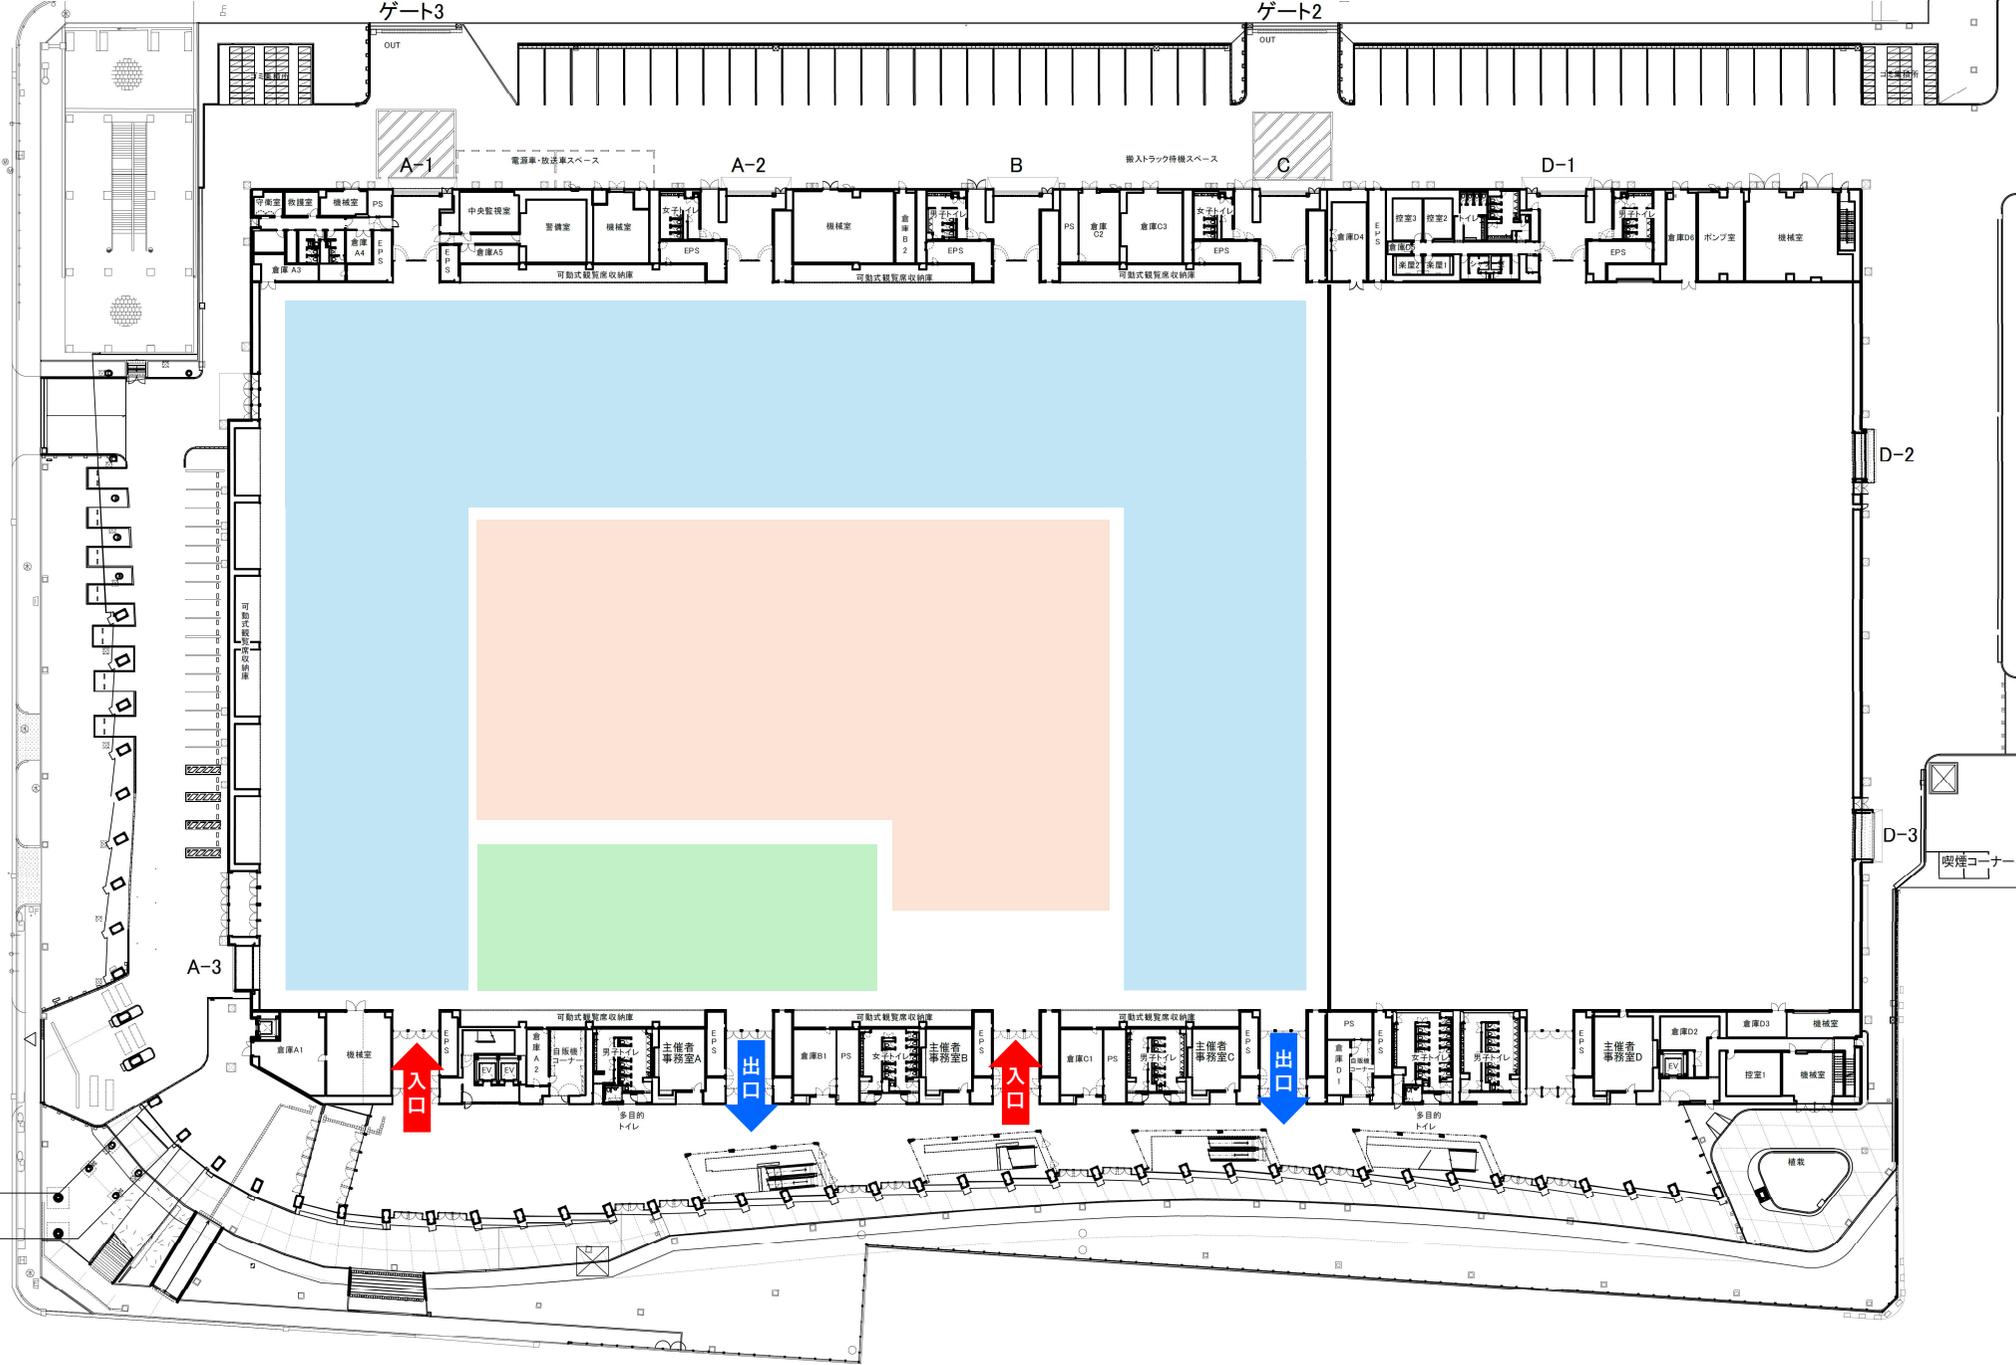

ポートメッセなごや 第一展示館 写真

